

KAPAP

04 08 20 26й.

No 2003

ПОСТАНОВЛЕНИЕ

04 08 2026 г.

Об утверждении документации по планировке территории
(проект межевания территории) ТСН «Калинка»

В соответствии со статьями 45, 46 Градостроительного кодекса Российской Федерации, пунктом 26 части 1 статьи 16 Федерального закона от 06.10.2003 № 131-ФЗ «Об общих принципах организации местного самоуправления в Российской Федерации», постановлением Правительства Республики Башкортостан от 17.02.2026 № 39 «Об особенностях градостроительной деятельности в Республике Башкортостан в 2026 году», п о с т а н о в л я ю:

1. Утвердить прилагаемую документацию по планировке территории (проект межевания территории) ТСН «Калинка».
2. Настоящее постановление подлежит официальному опубликованию в газете «Стерлитамакский рабочий».
3. Отделу архитектуры и градостроительства администрации направить настоящее постановление в газету «Стерлитамакский рабочий» в течение 7 дней после дня его подписания.
4. Отделу пресс-службы администрации разместить настоящее постановление на официальном сайте администрации городского округа город Стерлитамак Республики Башкортостан в информационно-телекоммуникационной сети «Интернет».
5. Контроль за исполнением настоящего постановления возложить на первого заместителя главы администрации городского округа город Стерлитамак Республики Башкортостан по строительству.

Глава администрации

Э.В. Шаймарданов



Заказчик: ТСН «Калинка»


**Документация по планировке территории
(проект межевания территории) ТСН «Калинка»**

Том II

Основная часть

Текстовая часть

СРО № 1116 от 29 ноября 2016 г.

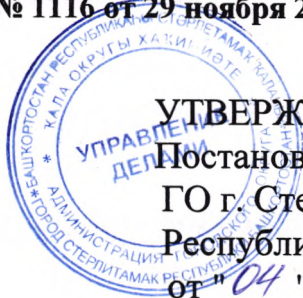

УТВЕРЖДЕНО

Постановлением администрации

ГО г. Стерлитамак

Республики Башкортостан

от "04" августа 2026 г.

дата

№

2003

**Документация по планировке территории
(проект межевания территории) ТСН «Калинка»**

Часть II

Основная часть

2026г.

Состав документации по планировке территории
(проект межевания территории) ТСН «Калинка»

№	Наименование	Примечания
	Документация по планировке территории (проект межевания территории) ТСН «Калинка»	
	Часть I. Материалы по обоснованию	
1	Карта (фрагмент карты) планировочной структуры с отображением границ элементов планировочной структуры	
2	Перечень земельных участков, исключаемых из ТСН «Калинка»	
3	Чертеж по обоснованию проекта межевания территории. М 1:2000.	
	Приложения	
1	Задание на разработку документации по планировке территории (проекта межевания территории) ТСН «Калинка»	
2	Выписки из протоколов заседания общего собрания членов ТСН «Калинка»	
3	Сведения из ЕГРН (выписки из ЕГРН об основных характеристиках и зарегистрированных правах на объект недвижимости) на земельные участки, исключаемые из СНТ «Калинка»	
	Часть II. Основная часть	
1	Текстовая часть	
2	Чертеж межевания территории	
3	Формируемые поворотные точки границы ТСН "Калинка"	

Содержание текстовой части

№	Наименование	Примечание
1	Общие положения проекта межевания территории	
2	Характеристика территории, на которую осуществляется межевание	
3	Перечень и сведения о площади образуемых земельных участков, в том числе возможные способы их образования	
4	Перечень и сведения о площади образуемых земельных участков, которые будут отнесены к территориям общего пользования или имуществу общего пользования, в том числе в отношении которых предполагаются резервирование и (или) изъятие для государственных или муниципальных нужд	
5	Вид разрешенного использования образуемых земельных участков	
6	Сведения о границах территории, в отношении которой утвержден проект межевания, содержащие перечень координат характерных точек этих границ в системе координат, используемой для ведения Единого государственного реестра недвижимости. Координаты характерных точек границ территории, в отношении которой утвержден проект межевания, определяются в соответствии с требованиями к точности определения координат характерных точек границ, установленных в соответствии с настоящим Кодексом для территориальных зон	
7	Нормативная документация	

1. Общие положения проекта межевания территории.

Подготовка проекта межевания территории осуществляется с целью:

1. установления границы ТСН «Калинка» с учетом исключения земельных участков с кадастровыми номерами:

№	Кадастровый номер	№	Кадастровый номер	№	Кадастровый номер
1	02:56:040402:266	35	02:56:040402:233	69	02:56:040402:259
2	02:56:040402:325	36	02:56:040402:178	70	02:56:040402:256
3	02:56:040402:104	37	02:56:040402:1934	71	02:56:040402:252
4	02:56:040402:282	38	02:56:040402:170	72	02:56:040402:234
5	02:56:040402:297	39	02:56:040402:169	73	02:56:040402:231
6	02:56:040402:2976	40	02:56:040402:258	74	02:56:040402:226
7	02:56:040402:255	41	02:56:040402:153	75	02:56:040402:210
8	02:56:040402:335	42	02:56:040402:254	76	02:56:040402:207
9	02:56:040402:236	43	02:56:040402:213	77	02:56:040402:201
10	02:56:040402:1150	44	02:56:040402:307	78	02:56:040402:199
11	02:56:040402:135	45	02:56:040402:168	79	02:56:040402:198
12	02:56:040402:305	46	02:56:040402:110	80	02:56:040402:192
13	02:56:040402:196	47	02:56:040402:251	81	02:56:040402:191
14	02:56:040402:318	48	02:56:040402:310	82	02:56:040402:184
15	02:56:040402:133	49	02:56:040402:238	83	02:56:040402:183
16	02:56:040402:229	50	02:56:040402:306	84	02:56:040402:181
17	02:56:040402:261	51	02:56:040402:328	85	02:56:040402:174
18	02:56:040402:1932	52	02:56:040402:106	86	02:56:040402:173
19	02:56:040402:78	53	02:56:040402:142	87	02:56:040402:165
20	02:56:040402:188	54	02:56:040402:321	88	02:56:040402:143
21	02:56:040402:286	55	02:56:040402:109	89	02:56:040402:139
22	02:56:040402:116	56	02:56:040402:302	90	02:56:040402:138
23	02:56:040402:243	57	02:56:040402:299	91	02:56:040402:134
24	02:56:040402:206	58	02:56:040402:2974	92	02:56:040402:119
25	02:56:040402:194	59	02:56:040402:2921	93	02:56:040402:117
26	02:56:040402:152	60	02:56:040402:290	94	02:56:040402:1122
27	02:56:040402:167	61	02:56:040402:289	95	02:56:040402:330
28	02:56:040402:160	62	02:56:040402:288	96	02:56:040402:69
29	02:56:040402:145	63	02:56:040402:275	97	02:56:040402:230
30	02:56:040402:120	64	02:56:040402:271	98	02:56:040402:130
31	02:56:040402:223	65	02:56:040402:269	99	02:56:040402:237
32	02:56:040402:337	66	02:56:040402:268	100	02:56:040402:222
33	02:56:040402:161	67	02:56:040402:263	101	02:56:040402:186
34	02:56:040402:203	68	02:56:040402:262	102	02:56:040402:7
				103	02:56:040402:327

Объект разработки - территория ТСН «Калинка», расположенная: г. Стерлитамак, в границах улиц Западная, Раевский тракт. Данной документацией предусматривается установление границы ТСН «Калинка».

Настоящая документация разработана по заказу ТСН «Калинка» в связи с обращением Конева С.Н., Тагирова А.Ш, Мамаджанов К.М., Мамаджанов Д.К., Мамаджанова З.М., являющихся собственниками земельных участков. Данная документация по планировке территории (проект межевания территории) разработана на основании:

- технического задания на подготовку документации по планировке территории (проекта межевания территории) ТСН «Калинка» от _____, утвержденного председателем ТСН «Калинка»;

- решения о разработке документации по планировке территории (проекта межевания) согласно выпискам из протоколов заседания правления ТСН «Калинка» о выходе из состава ТСН «Калинка» садовых участков согласно Перечню земельных участков, исключаемых из ТСН «Калинка», принадлежащих Коневу С.Н., Тагирову А.Ш, Мамаджанову К.М., Мамаджанову Д.К., Мамаджановой З.М.

Основными задачами проекта межевания являются:

- определение границ ТСН «Калинка»;

Проект разработан с учетом положений Градостроительного кодекса Российской Федерации.

В качестве исходных данных для выполнения проекта межевания территории использовались сведения о земельных участках, расположенных в границах разработки проекта межевания, полученные в филиале ФППК «Роскадастр» по Республике Башкортостан на электронных носителях, выписки из ЕГРН на земельные участки.

Обоснование отсутствия необходимости выполнения инженерных изысканий для подготовки документации по планировке территории:

Данной документацией предусматривается только определение границы ТСН «Калинка», планирование объектов капитального строительства данной документацией не предусмотрено. Имеющихся сведений, размещенных в государственных информационных системах обеспечения градостроительной деятельности, Едином государственном фонде данных о состоянии окружающей среды, ее загрязнении для выполнения данной документации достаточно. Согласно Правил выполнения инженерных изысканий, необходимых для подготовки документации по планировке территории и Градостроительного кодекса, ст. 41.2 инженерные изыскания не предусмотрены.

Данная документация разработана в соответствии с:

- проектом внесения изменений в Генеральный план городского округа город Стерлитамак Республики Башкортостан (с изм. от 24.05.2011 №2-6/51з, от 19.05.2015 № 3-2/35з, 08.09.2015 №3-3/37з, 06.09.2016 № 3-1/47з, от 14.08.2020 №4- 1/39з), утвержденным решением совета городского округа город

Стерлитамак от 27августа 2024 года №5-1/51з;

- правил землепользования и застройки ГО г. Стерлитамак РБ (действующая редакция на момент разработки данной документации);

2. Характеристика территории, на которую осуществляется межевание.

Территория находится в западной части ГО г. Стерлитамак. В границы проектирования территории входят земельные участки в кадастровом квартале 02:56:040402.

Согласно кадастровому плану территории в границах проектирования имеются:

1) ЗОУИТ Республика Башкортостан, г. Стерлитамак. Охранная зона ВЛ-110 кВ ЮПП-Стерля; ООО "Башкирские распределительные электрические сети".

В соответствии с действующей на момент разработки данной документации картой функциональных зон, генерального плана ГО г. Стерлитамак Республики Башкортостан, проектируемая граница ТСН «Калинка» расположена:

- в зоне садоводческих, огороднических, или дачных некоммерческих объектов;
- в многофункциональной общественно-деловой зоне;
- в зоне транспортной инфраструктуры. См. Материалы по обоснованию, лист 4.

Выкопировка из Проекта внесения изменений в Генеральный план городского округа город Стерлитамак Республики Башкортостан. Карта функциональных зон городского округа.

Согласно Правилам землепользования и застройки городского округа город Стерлитамак (актуальная редакция на момент разработки данной документации), земельные участки согласно Перечню земельных участков, исключаемых из ТСН «Калинка», принадлежащих Коневу С.Н., Тагирову А.Ш, Мамаджанову К.М., Мамаджанову Д.К., Мамаджановой З.М., относятся к территориальной зоне Сх2 - зоне, предназначенной для ведения огородничества в зоне действия ограничений. См. Материалы по обоснованию, лист 5.

Рельеф участка спокойный.

3. Перечень и сведения о площади образуемых земельных участков, в том числе возможные способы их образования

Данной документацией не предусмотрено образование земельных участков.

Данной документацией предусматривается определение границы ТСН «Калинка» с учетом исключения земельных участков с кадастровыми номерами согласно Перечню земельных участков, исключаемых из СНТ «Калинка», принадлежащих Коневу С.Н., Тагирову А.Ш, Мамаджанову К.М., Мамаджанову Д.К., Мамаджановой З.М.

Расположение и нумерацию образуемых координат углов поворота границы ТСН «Калинка» см. «Чертеж межевания территории», Формируемые поворотные точки границы ТСН "Калинка" (утверждаемая часть, лист).

Проектом межевания определена граница ТСН «Калинка» с учетом исключения

рассматриваемых земельных участков согласно Перечню земельных участков, исключаемых из СНТ «Калинка», принадлежащих Коневу С.Н., Тагирову А.Ш., Мамаджанову К.М., Мамаджанову Д.К., Мамаджановой З.М.

Перечень и сведения о площади образуемых земельных участков, которые будут отнесены к территориям общего пользования или имуществу общего пользования, в том числе в отношении которых предполагаются резервирование и (или) изъятие для государственных или муниципальных нужд

Не имеется.

4. Вид разрешенного использования образуемых земельных участков

Данной документацией не предусматривается образование новых земельных участков.

Данной документацией предусматривается определение границы ТСН «Калинка».

Площадь образуемой территории в границах ТСН «Калинка» составляет 52975 кв.м.

5. Сведения о границах территории, в отношении которой утвержден проект межевания, содержащие перечень координат характерных точек этих границ в системе координат, используемой для ведения Единого государственного реестра недвижимости. Координаты характерных точек границ территории, в отношении которой утвержден проект межевания, определяются в соответствии с требованиями к точности определения координат характерных точек границ, установленных в соответствии с настоящим Кодексом для территориальных зон

Граница территории ТСН «Калинка» сформирована на основании кадастрового плана территории (выписка из государственного кадастра недвижимости на кадастровый квартал 02:56:040402), предоставленного ФППК «Роскадастр» по Республике Башкортостан.

6. Категория земельных участков, в том числе образуемых, в случаях, если в соответствии с федеральным законом перевод земель из одной категории в другую, отнесение земель к определенной категории земель осуществляются в соответствии с документацией по планировке территории. При этом указывается категория земель, соответствующая виду или видам разрешенного использования земельного участка. Указание на отнесение земельного участка к категории земель населенных пунктов допускается только в случае его нахождения в границах населенного пункта.

Данной документацией не предусматривается образование новых земельных участков.

Территория ТСН «Калинка» расположена в границах населенного пункта. Категория – земли населенного пункта.

.


6. Нормативная документация

- Градостроительный кодекс Российской Федерации
- Земельный кодекс Российской Федерации
- Федеральный закон № 52-ФЗ «О санитарно-эпидемиологическом благополучии населения»
- Федеральный закон № 68-ФЗ «О защите населения и территорий от чрезвычайных ситуаций природного и техногенного характера»
- Федеральный закон № 7-ФЗ «Об охране окружающей среды»
- Федеральным закон № 69-ФЗ «О пожарной безопасности»
- СП 42.13330.2016 «Градостроительство. Планировка и застройка городских и сельских поселений»;
- СанПиН 2.2.1/2.1.1.1200-03 «Санитарно-защитные зоны и санитарная классификация предприятий, сооружений и иных объектов»;
- СанПиН 2.1.4.1110-02 «Зоны санитарной охраны источников водоснабжения и водопроводов питьевого назначения».
- Приказ Министерства регионального развития РФ от 10.11.2020 № П/0412 «Об утверждении классификатора видов разрешенного использования земельных участков»;
- Постановление Правительства РФ от 24.02.2009 №160 «О порядке установления охранных зон объектов электросетевого хозяйства и особых условий использования земельных участков, расположенных в границах таких зон».
- Внесение изменений в Генеральный план развития городского округа город Стерлитамак (в действующей редакции).
- Правила землепользования и застройки городского округа город Стерлитамак (в действующей редакции).
- СанПин 2.1.3684-21 Санитарно-эпидемиологические требования к содержанию территорий городских и сельских поселений, к водным объектам, питьевой воде и питьевому водоснабжению, атмосферному воздуху, почвам, жилым помещениям, эксплуатации производственных, общественных помещений, организации и проведению санитарно-противоэпидемических (профилактических) мероприятий"
- При разработке документации по планировке территории использованы следующие материалы:
 1. Исходные данные, предоставленные Заказчиком, в т.ч. Техническое задание
 2. Границы соседних землевладений, отводов участков под все виды использования сформированы на основании кадастрового плана территории (выписка из государственного кадастра недвижимости), предоставленного филиалом федерального государственного бюджетного учреждения «Федеральная кадастровая палата Федеральной службы государственной регистрации, кадастра и картографии» по Республике Башкортостан.


Чертеж межевания территории. М 1:2000

Условные обозначения к чертежу межевания территории

- граница проектируемой территории ТСН "Калинка"
- 02:56:040402 номер кадастрового квартала
- земельные участки других садоводческих товариществ
- земельные участки территории
- земельные участки, исключаемые из границ ТСН "Калинка"
- охранная зона инженерных коммуникаций (ВЛ 10кВ)
- граница территории ТСН "Калинка"

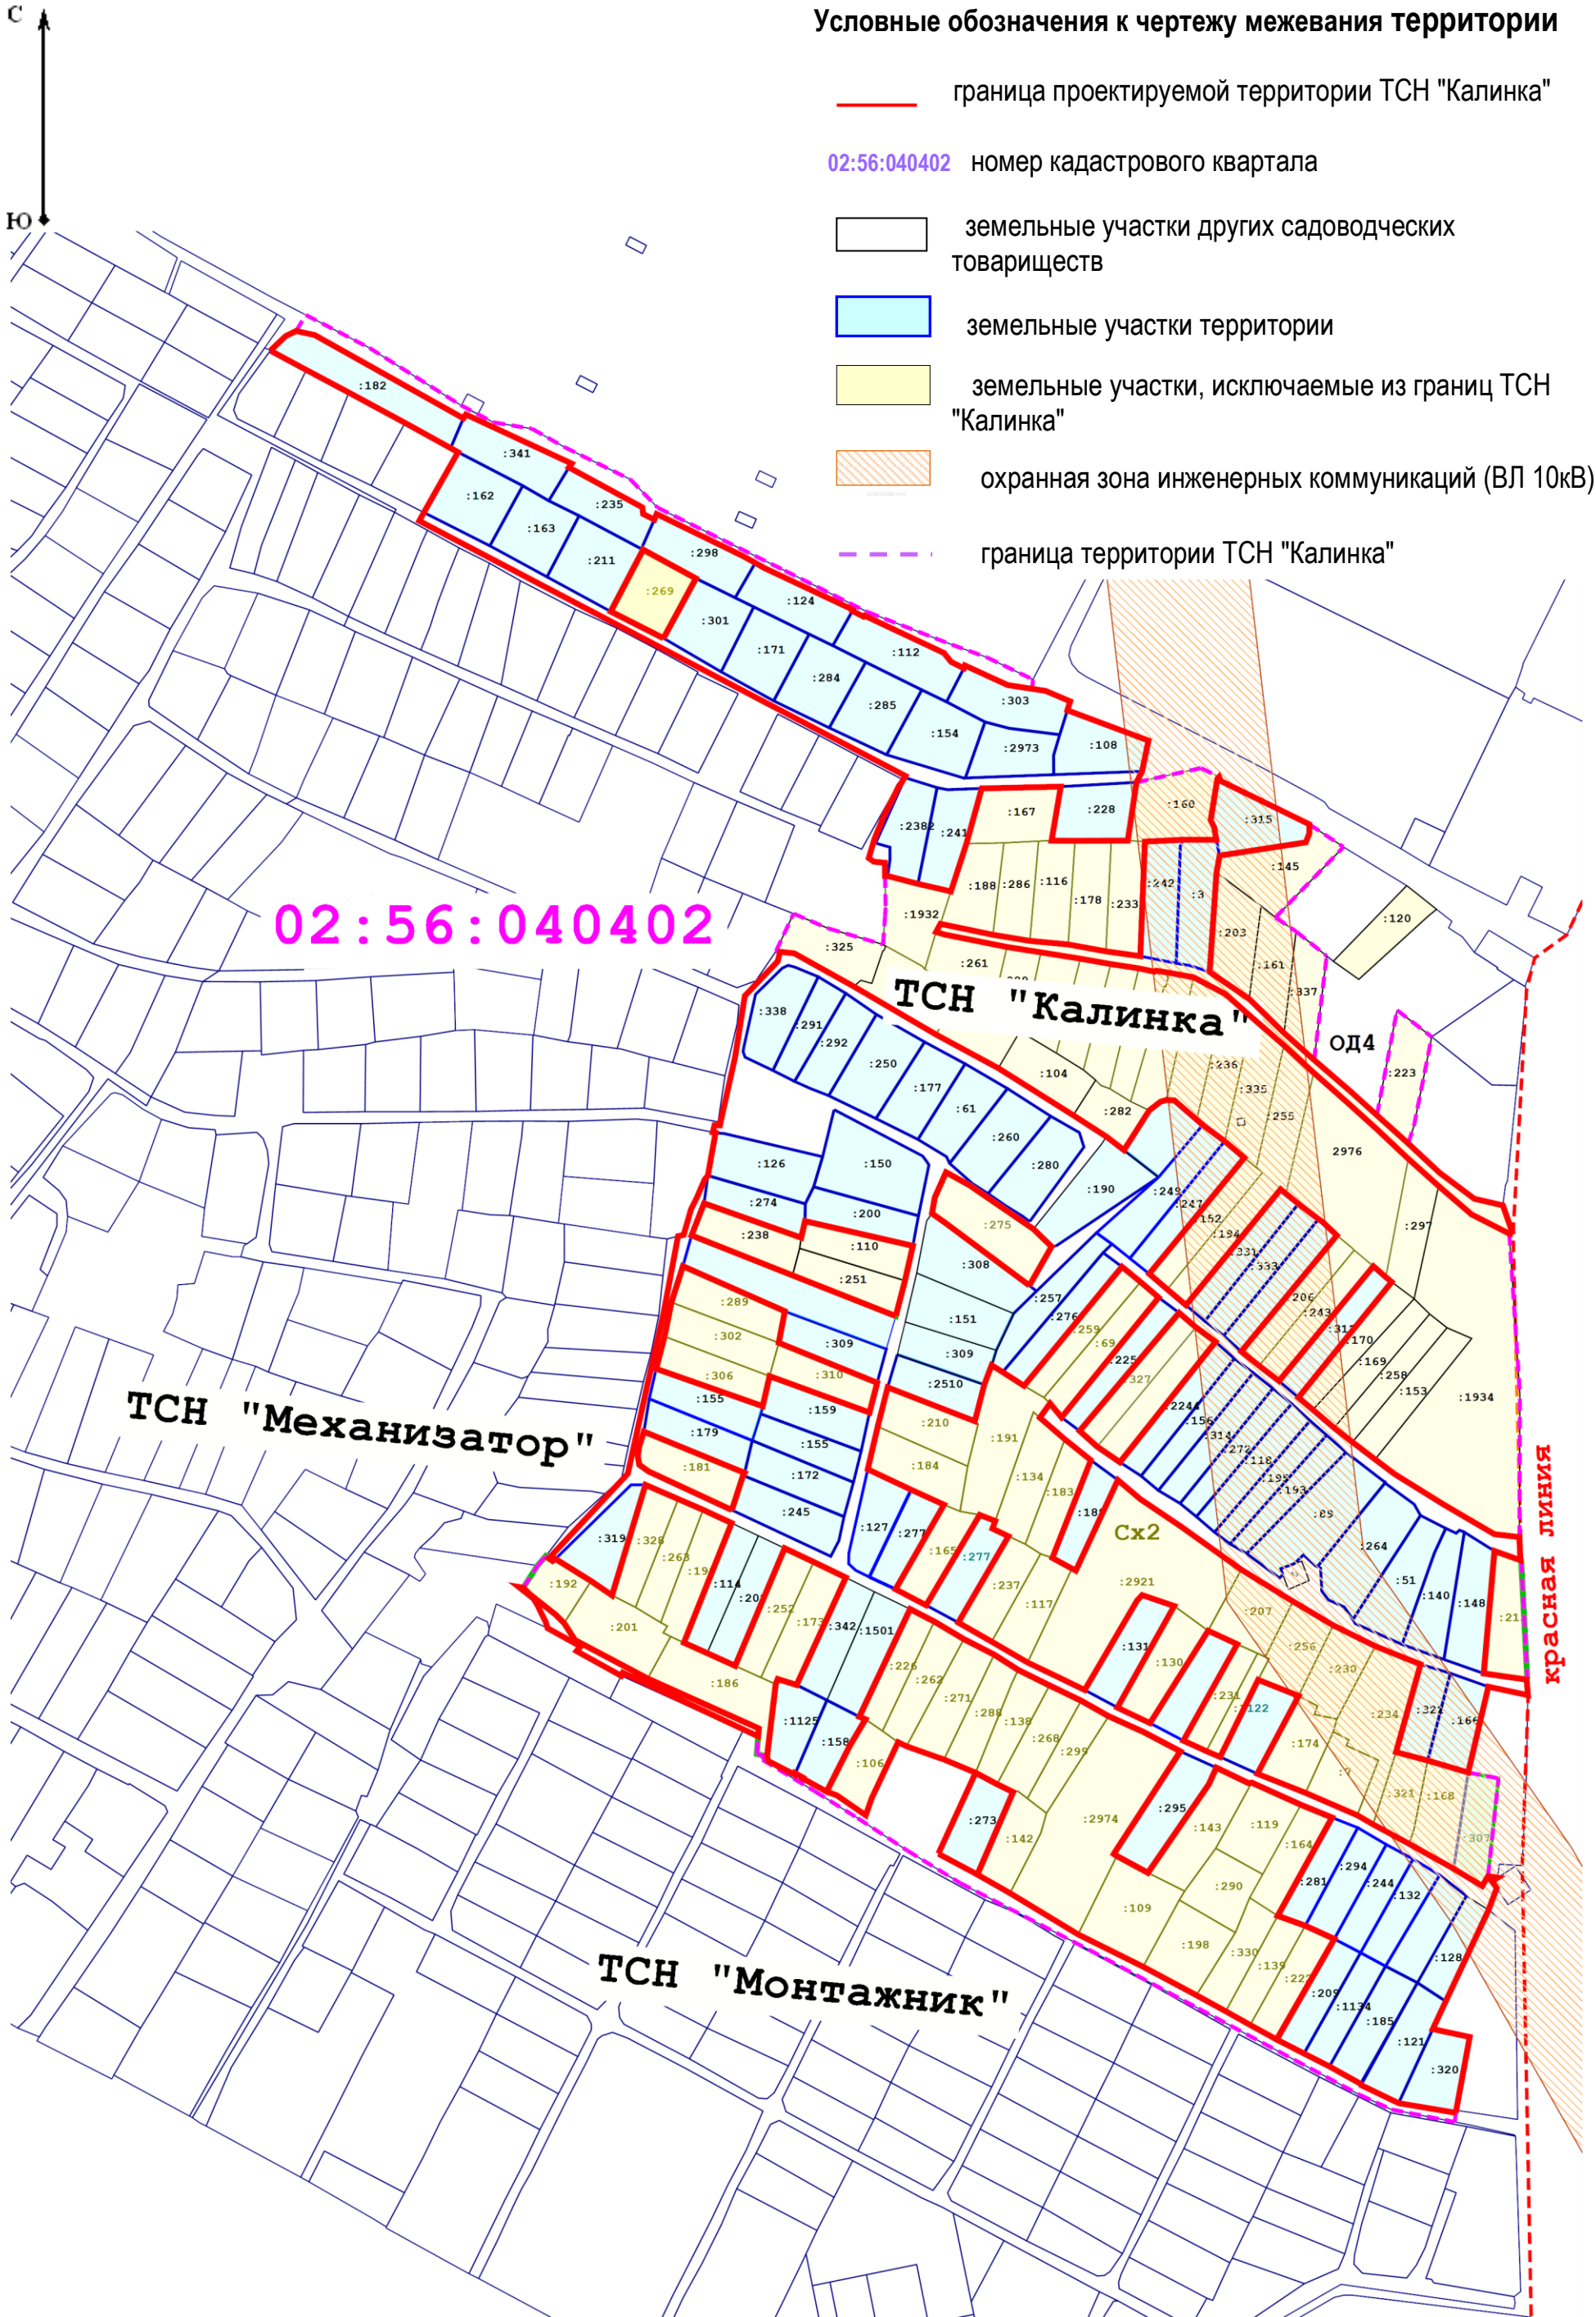

Формируемые поворотные точки границы ТСН "Калинка"

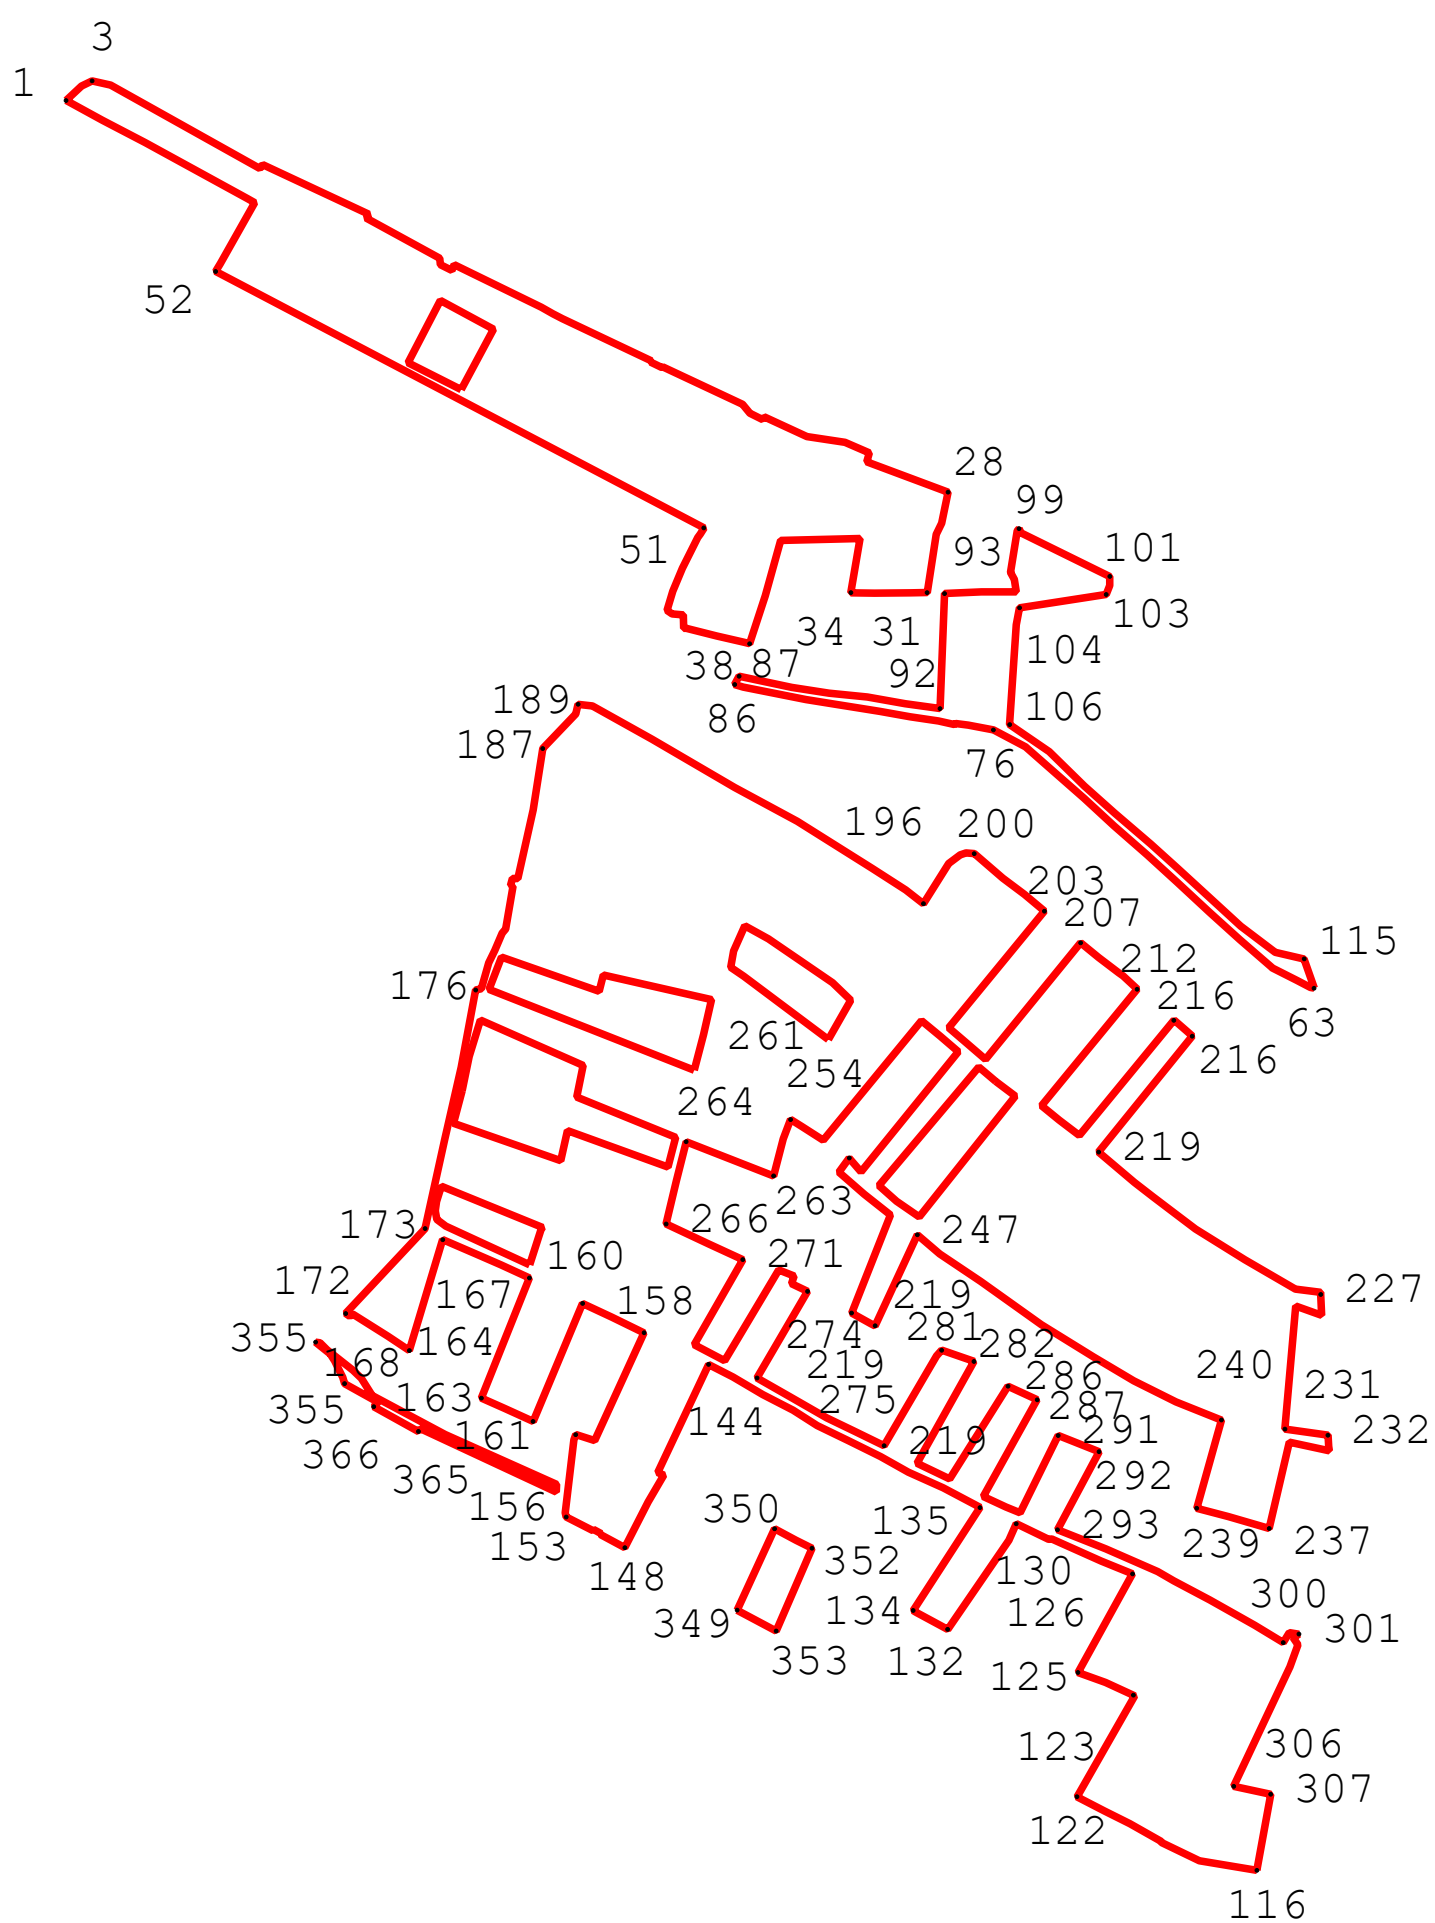

Масштаб 1:2 500

Таблица 1- Перечень координат характерных точек границы ТСН «Калинка»

Обозначение характерных точек границ	Координаты, м	
	(указываются в случае подготовки схемы расположения земельного участка с использованием информационной системы или иных технологических и программных средств. Значения координат, полученные с использованием указанных технологических и программных средств, указываются с округлением до 0,01 метра)	
	X	Y
:ЗУ1(1)		
1	2	3
1	537497,62	1357660,56
2	537502,41	1357665,65
3	537504,13	1357669,17
4	537502,78	1357675,36
5	537475,1	1357724,67
6	537476,35	1357725,56
7	537459,98	1357760,64
8	537458,7	1357759,78
9	537445,41	1357784,16
10	537443,22	1357784,38
11	537441,4	1357788,11
12	537443,22	1357788,91
13	537429,2	1357817,66
14	537426,95	1357821,6
15	537425,33	1357824,63
16	537411,37	1357854,04
17	537411,02	1357853,87
18	537409,13	1357857,53
19	537409,42	1357857,91
20	537397	1357884,28
21	537394,09	1357886,65
22	537391,97	1357890,88
23	537392,89	1357891,28
24	537386,32	1357905,49
25	537384,43	1357918,07
26	537380,89	1357926,18
27	537377,95	1357925,26
28	537367,91	1357952,18
29	537357,61	1357950,06
30	537353,96	1357948,23
31	537334,64	1357945,33
32	537334,57	1357939,8
33	537334,5	1357927,83
34	537334,61	1357920,05
35	537352,58	1357923,11
36	537351,97	1357896,84
37	537333,61	1357891,75
38	537317,68	1357886,58
39	537318,14	1357884,87
40	537320,25	1357875,7
41	537322,8	1357865,6
42	537322,85	1357864,74
43	537327,26	1357864,66

44	537327,55	1357860,97
45	537328,75	1357859,31
46	537335,14	1357861,21
47	537342,75	1357864,3
48	537352,9	1357869,43
49	537354,02	1357870,29
50	537354,84	1357870,78
51	537356,08	1357871,51
52	537440,99	1357710,01
53	537443,72	1357711,57
54	537463,8	1357722,93
55	537465,18	1357720,46
56	537473,56	1357705,31
57	537483,65	1357686,71
58	537491,14	1357672,56
1	537497,62	1357660,56
59	537401,89	1357791,17
60	537410,79	1357773,6
61	537431,4	1357784,38
62	537421,86	1357801,94
59	537401,89	1357791,17
:3Y1(2)		
1	2	3
63	537203,6	1358073,27
64	537203,85	1358071,97
65	537206,14	1358067,54
66	537210,35	1358059,4
67	537210,63	1358059,07
68	537219,7	1358048,57
69	537228,78	1358038,51
70	537238,65	1358027,97
71	537247,68	1358018,08
72	537257,38	1358007,06
73	537266,51	1357997,13
74	537275,72	1357986,66
75	537283,58	1357977,78
76	537289,15	1357967,17
77	537290,7	1357958,86
78	537291,3	1357954,78
79	537291	1357954,2
80	537292,12	1357949,01
81	537293,54	1357939,65
82	537295,3	1357929,61
83	537297,42	1357916,43
84	537299,25	1357905,21
85	537303,33	1357884,5
86	537304,19	1357881,64
87	537306,93	1357883,1
88	537303,26	1357900,55
89	537301,29	1357912,87
90	537300,03	1357925,51

91	537297,8	1357938,02
92	537296,21	1357949,52
93	537334,31	1357951,02
94	537334,87	1357963,18
95	537334,9	1357974,76
96	537338,99	1357974,07
97	537341,37	1357972,85
98	537355,08	1357975,07
99	537355,81	1357975,64
100	537354,45	1357976,22
101	537340	1358005,66
102	537336,98	1358005,6
103	537334,01	1358004,48
104	537329,6	1357975,83
105	537324,01	1357974,77
106	537290,91	1357972,56
107	537281,98	1357985,66
108	537270,57	1357997,25
109	537261,61	1358007,22
110	537251,33	1358019,14
111	537243,28	1358028,1
112	537233,85	1358038,47
113	537224,14	1358048,9
114	537215,5	1358060,38
115	537213,31	1358069,93
63	537203,6	1358073,27

:3Y1(6)

1	2	3
116	536911,42	1358054,3
117	536914,6	1358035,26
118	536920,67	1358022,82
119	536921,07	1358022,61
120	536926,83	1358012,34
121	536931,14	1358003,83
122	536935,8	1357994,8
123	536969,24	1358013,91
124	536973,64	1358004,29
125	536976,96	1357995,12
126	537009,61	1358013,19
127	537013,91	1358002,83
128	537021,21	1357986,51
129	537021,07	1357985,46
130	537026,2	1357974,71
131	537020,75	1357972,27
132	536991,24	1357952,04
133	536996,86	1357941,69
134	536997,49	1357940,65
135	537031,63	1357962,78
136	537038,13	1357950,59
137	537043,33	1357939,02
138	537048,49	1357929,88
139	537053,61	1357919,34

140	537058,77	1357908,94
141	537063,8	1357900,95
142	537068,96	1357890,86
143	537074,85	1357881,11
144	537079	1357873
145	537043,21	1357856,15
146	537042,29	1357858,25
147	537033,46	1357852,99
148	537018,29	1357845,33
149	537022,65	1357837,28
150	537022,96	1357837,45
151	537024,38	1357834,9
152	537023,88	1357834,85
153	537028,44	1357825,92
154	537029,85	1357825,56
155	537053,99	1357828,44
156	537055,73	1357829,07
157	537053,77	1357835,35
158	537089,48	1357851,69
159	537094,61	1357841,03
160	537099,2	1357831,36
161	537060,11	1357814,97
162	537064,43	1357805,45
163	537067,82	1357797,89
164	537107,63	1357813,77
165	537112,03	1357804,29
166	537115,58	1357796,06
167	537120,29	1357785,12
168	537083,57	1357774,09
169	537088,28	1357767,12
170	537095,68	1357755,29
171	537094,95	1357754,34
172	537095,84	1357753,02
173	537123,99	1357779,29
174	537153,29	1357785,72
175	537177,39	1357791,18
176	537202,99	1357796,02
177	537203,44	1357797,87
178	537212,04	1357800,33
179	537216,09	1357802,33
180	537221,82	1357804,78
181	537223,19	1357805,91
182	537237,37	1357808,4
183	537237,56	1357807,46
184	537239,96	1357808,09
185	537239,89	1357809,91
186	537262,73	1357814,99
187	537282,98	1357818,16
188	537294,48	1357829,11
189	537297,65	1357829,87
190	537297,07	1357834,63
191	537286,1	1357854,28

192	537270,06	1357881,64
193	537258,93	1357902,31
194	537243,27	1357927,24
195	537236,15	1357938,2
196	537231,61	1357944,05
197	537244,88	1357952,42
198	537247,77	1357956,21
199	537248,36	1357958,15
200	537248,16	1357960,83
201	537240	1357970,26
202	537234,64	1357977,48
203	537229,11	1357984,04
204	537190,53	1357952,45
205	537185,35	1357958,47
206	537180,08	1357964,61
207	537218,63	1357996,02
208	537217,14	1357997,83
209	537213,77	1358001,97
210	537208,68	1358008,64
211	537207,67	1358010,12
212	537203,32	1358014,74
213	537164,68	1357983,05
214	537159,94	1357988,94
215	537154,88	1357995,57
216	537193,02	1358026,87
217	537189,42	1358031,04
218	537187,77	1358032,96
219	537149,33	1358001,98
220	537145,26	1358006,84
221	537139,31	1358013,84
222	537134,5	1358019,96
223	537128,81	1358027,48
224	537123,83	1358033,97
225	537113,66	1358050,34
226	537103,89	1358067,07
227	537102,93	1358075,38
228	537102,16	1358075,4
229	537095,21	1358075,71
230	537098,31	1358067,08
231	537057,57	1358063,57
232	537055,53	1358077,77
233	537051,91	1358078,08
234	537050,36	1358078,2
235	537051,72	1358071,86
236	537053,19	1358065,03
237	537024,65	1358058,38
238	537028,59	1358044,94
239	537031,36	1358034,4
240	537060,58	1358042,57
241	537066,62	1358027,56
242	537073,55	1358013,6
243	537081,51	1358000,22

244	537092,15	1357983,04
245	537106,45	1357963
246	537115,55	1357949,49
247	537121,94	1357942,03
248	537091,8	1357928,08
249	537092,44	1357926,78
250	537096,01	1357920,28
251	537128,53	1357933,09
252	537135,42	1357924,41
253	537142,7	1357916,1
254	537147,36	1357919,53
255	537142,75	1357923,37
256	537182,62	1357955,57
257	537187,8	1357949,55
258	537192,87	1357943,41
259	537153,26	1357910,89
260	537157,78	1357903,8
261	537160,09	1357900,12
262	537153,7	1357897,68
263	537141,44	1357894,51
264	537152,75	1357865,58
265	537139,73	1357862,29
266	537125,5	1357858,97
267	537118,73	1357873,39
268	537113,71	1357884,31
269	537085,56	1357868,24
270	537080,26	1357878,33
271	537110,29	1357896,19
272	537108,3	1357901,31
273	537105,71	1357900,4
274	537103,18	1357905,74
275	537074,5	1357889,03
276	537068,16	1357900,14
277	537061,24	1357912,03
278	537056,8	1357921,32
279	537052,07	1357931,05
280	537081,79	1357948,39
281	537083,68	1357950,07
282	537079,97	1357960,74
283	537046,26	1357941,9
284	537041,09	1357952,67
285	537041,08	1357952,68
286	537071,78	1357972,01
287	537067,27	1357981,66
288	537035,22	1357963,78
289	537031,73	1357971,4
290	537029,82	1357975,99
291	537055,43	1357988,6
292	537050,08	1358002,1
293	537024,22	1357988,35
294	537017,84	1358004,4
295	537010,41	1358021,52

296	537007,34	1358026,79
297	537000,93	1358038,72
298	536992,62	1358053,56
299	536986,84	1358063,01
300	536990,19	1358065,02
301	536989,68	1358068,2
302	536988,44	1358066,28
303	536986,18	1358067,83
304	536978,88	1358065,18
305	536948,5	1358050,97
306	536939,24	1358046,64
307	536936,62	1358058,85
308	536912,27	1358054,4
116	536911,42	1358054,3
309	537172,68	1357967,97
310	537167,9	1357974,44
311	537127,81	1357942,68
312	537133	1357935,19
313	537138,26	1357929,32
314	537177,51	1357962,36
309	537172,68	1357967,97
315	537186,61	1357912,62
316	537207,51	1357884,67
317	537210,56	1357880,35
318	537215,94	1357881,23
319	537224,29	1357884,98
320	537219,95	1357892,8
321	537205,41	1357914,02
322	537199,59	1357920
315	537186,61	1357912,62
323	537176,43	1357868,3
324	537190,01	1357833,96
325	537203,26	1357800,45
326	537213,93	1357804,58
327	537202,55	1357836,87
328	537208	1357838,18
329	537199,78	1357874
330	537188,22	1357871,34
323	537176,43	1357868,3
331	537111,96	1357813,86
332	537124,82	1357786,12
333	537127,03	1357783,14
334	537129,84	1357782,59
335	537132,96	1357783,07
336	537137,99	1357784,66
337	537124,31	1357818,1
338	537123,48	1357817,57
331	537111,96	1357813,86

339	537169,7	1357791,53
340	537181	1357793,82
341	537193	1357797,6
342	537178,02	1357831,49
343	537167,53	1357829,42
344	537154,26	1357862,1
345	537144,35	1357859,6
346	537156,44	1357826,37
347	537146,45	1357824,08
348	537158,91	1357788,69
339	537169,7	1357791,53

:3Y1(4)

1	2	3
349	536997,61	1357882,45
350	537024,55	1357894,83
351	537020,72	1357901,92
352	537018,12	1357907,2
353	536990,68	1357895,35
349	536997,61	1357882,45

:3Y1(5)

1	2	3
354	537082,46	1357747,96
355	537086,37	1357743,08
356	537086,14	1357744,55
357	537083,84	1357746,91
358	537077,07	1357755,45
359	537074,37	1357758,17
360	537068,66	1357761,75
361	537055,83	1357785,9
362	537039,3	1357822,79
363	537036,68	1357822,6
364	537057,84	1357777,59
365	537056,78	1357777,08
366	537064,98	1357762,29
367	537066,5	1357763,66
368	537072,63	1357752,65
369	537074,69	1357752,04
370	537077,24	1357750,81
371	537080,09	1357749,44
354	537082,46	1357747,96