


Проект межевания территории.

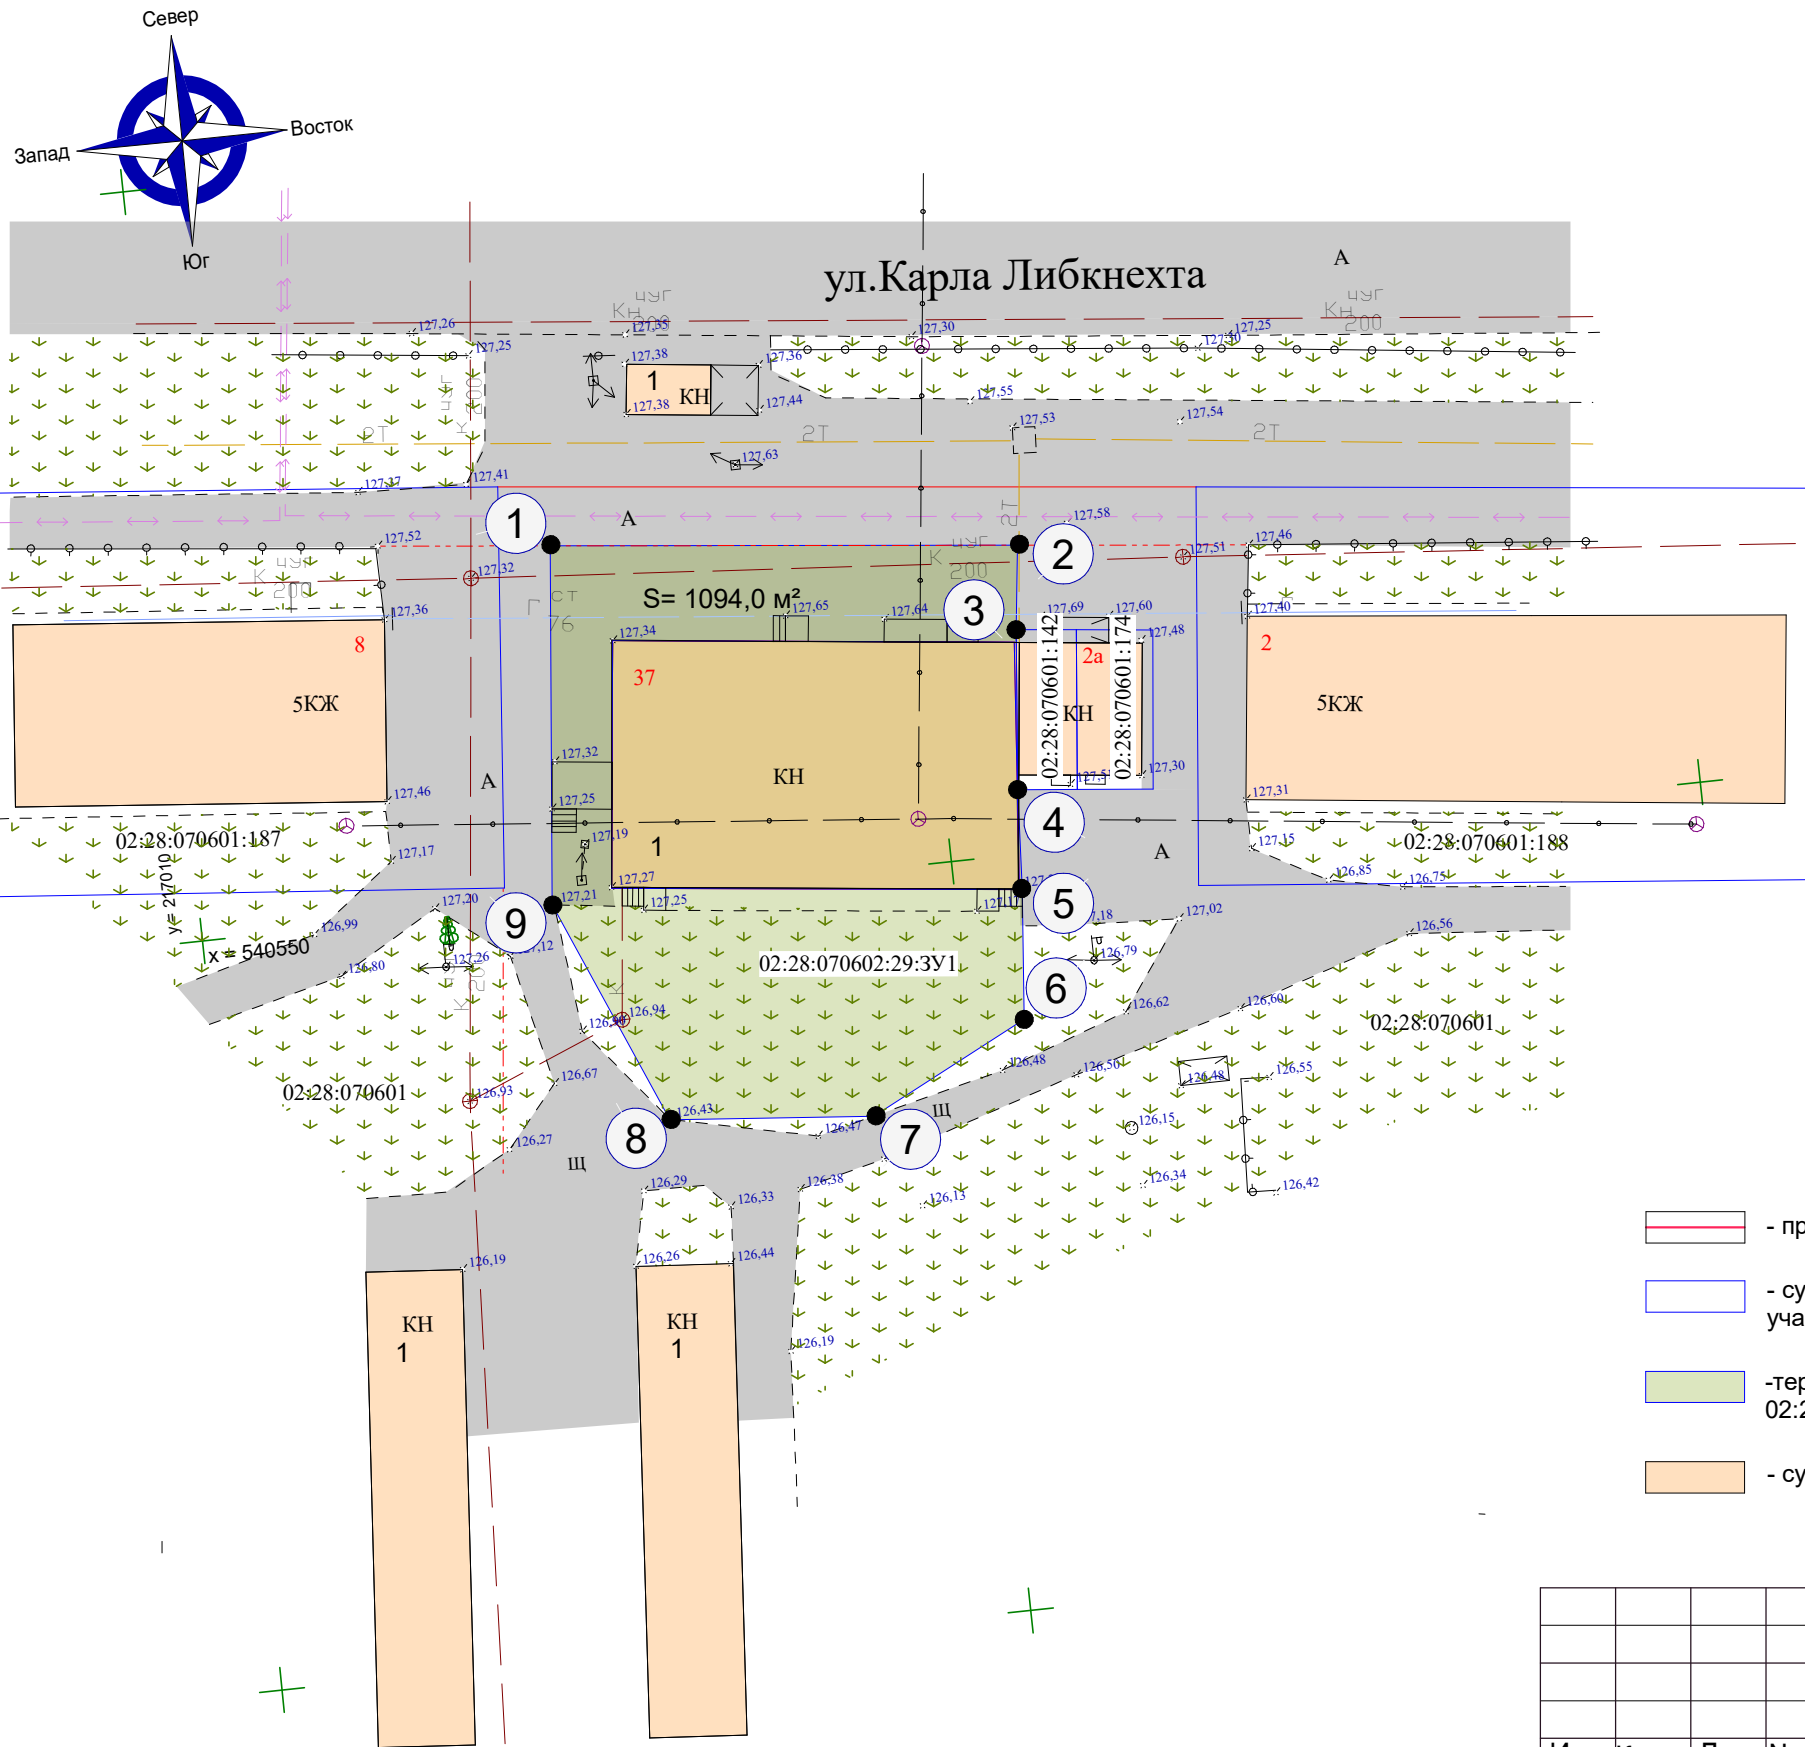

Экспликация зданий и сооружений

№ на плане	Наименование	Примечание
1	Сущ.нежилое здание	
2	Сущ.жилое здание	

Таблица точек координат образуемого земельного участка 02:28:070602:29:3У 1

№ м.з.	Координаты	
	X	y
1	540573,65	2170125,72
2	540570,42	2170156,57
3	540564,85	2170155,90
4	540554,28	2170154,88
5	540547,68	2170154,49
6	540539,07	2170153,70
7	540533,73	2170143,69
8	540534,93	2170129,60
9	540549,95	2170123,34
S= 1094,0 м²		

Условные обозначения

- проектируемая красная линия
-
- существующие границы земельных участков по кадастровым выпискам

В

К

Г

Кн

Т

						2-2024-01-ПМТ			
						Республика Башкортостан, г.Стерлитамак			
Изм.	Кол.уч.	Лист	Подк.	Подп.	Дата	Документация по планировке территории части кадастрового квартала 02:28:070602, ограниченного улицей Карла Либкнехта,с целью определения местоположения границ образуемых и изменяемых земельных участков.	Стадия	Лист	Листов
Начальник ПКО	Абдуллина						ПМТ	3	
Архитектор	Габбасова						МКУ "Управление капитального строительства" Стерлитамак		
Разраб.	Габбасова					Проект межевания территории. М 1:500. Таблица координат. Основная часть.			